




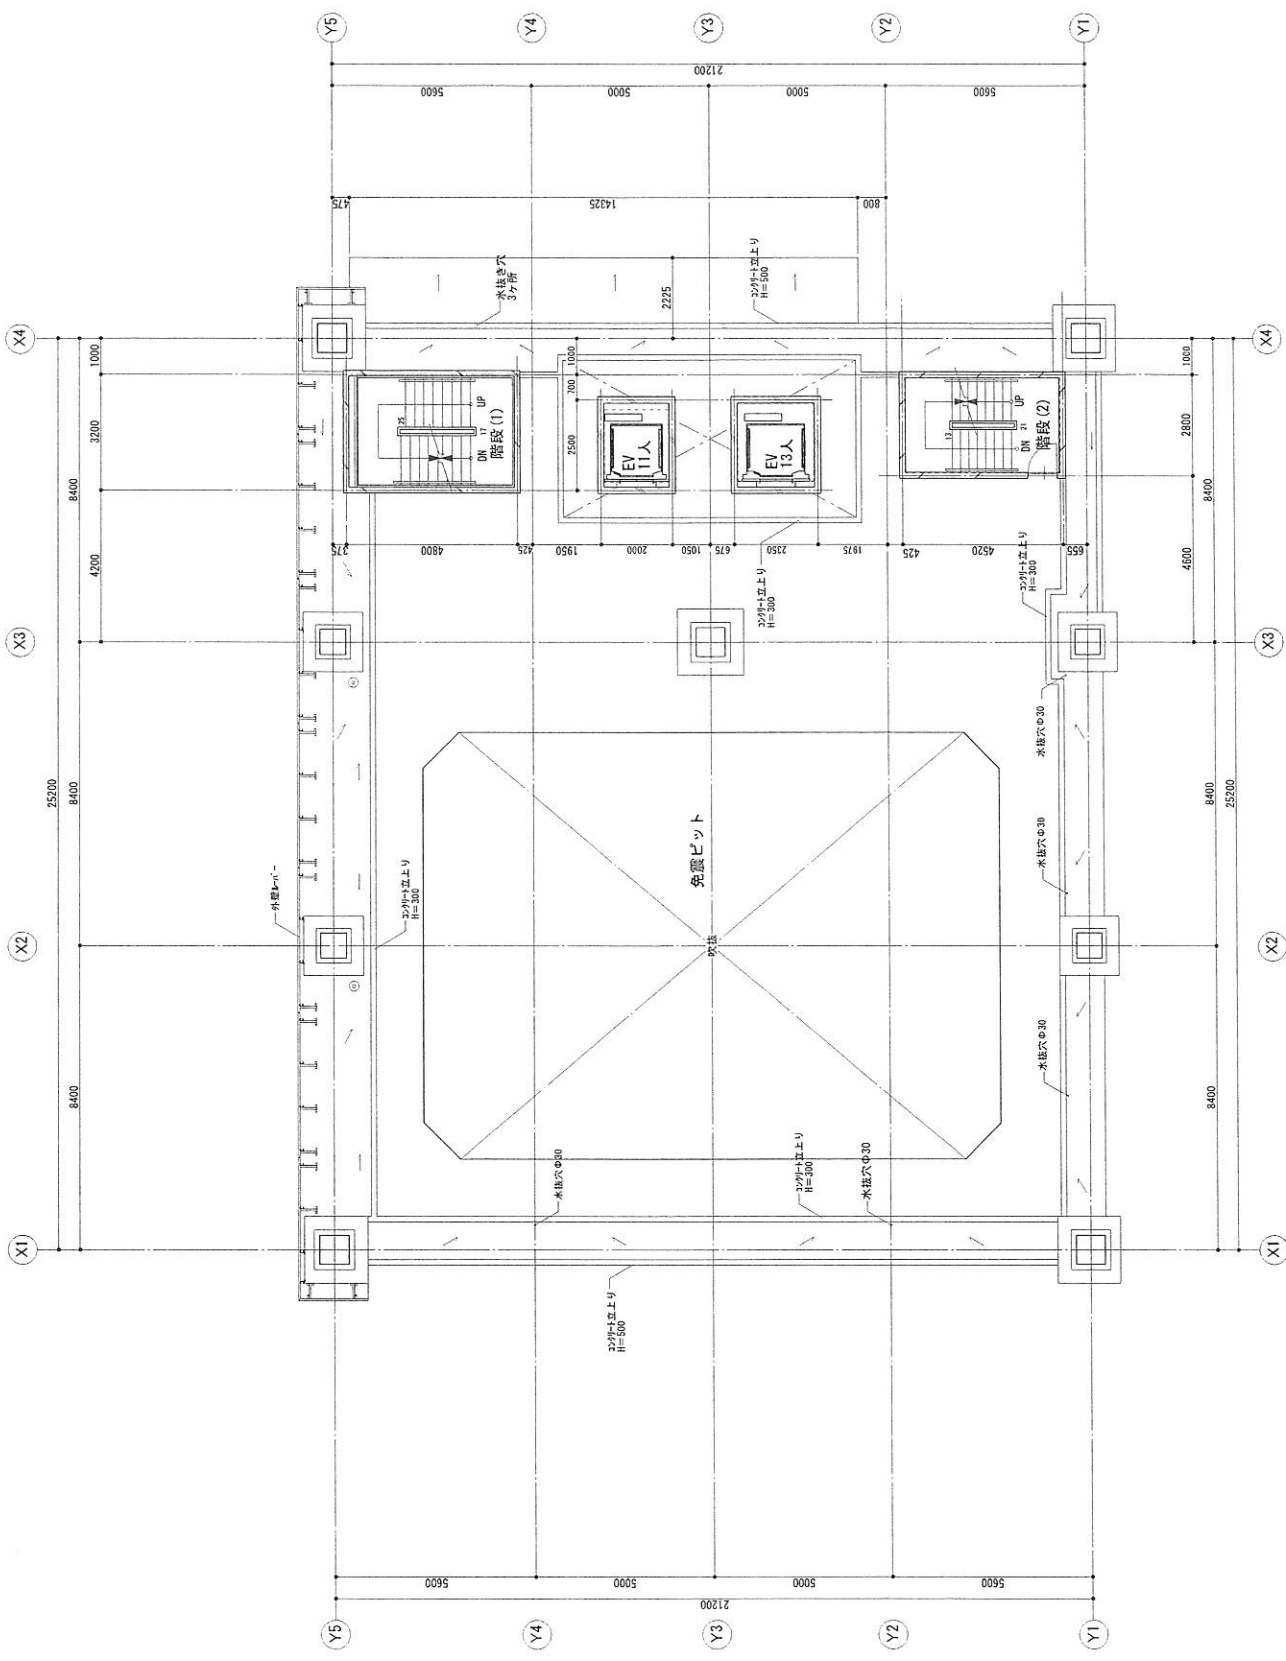

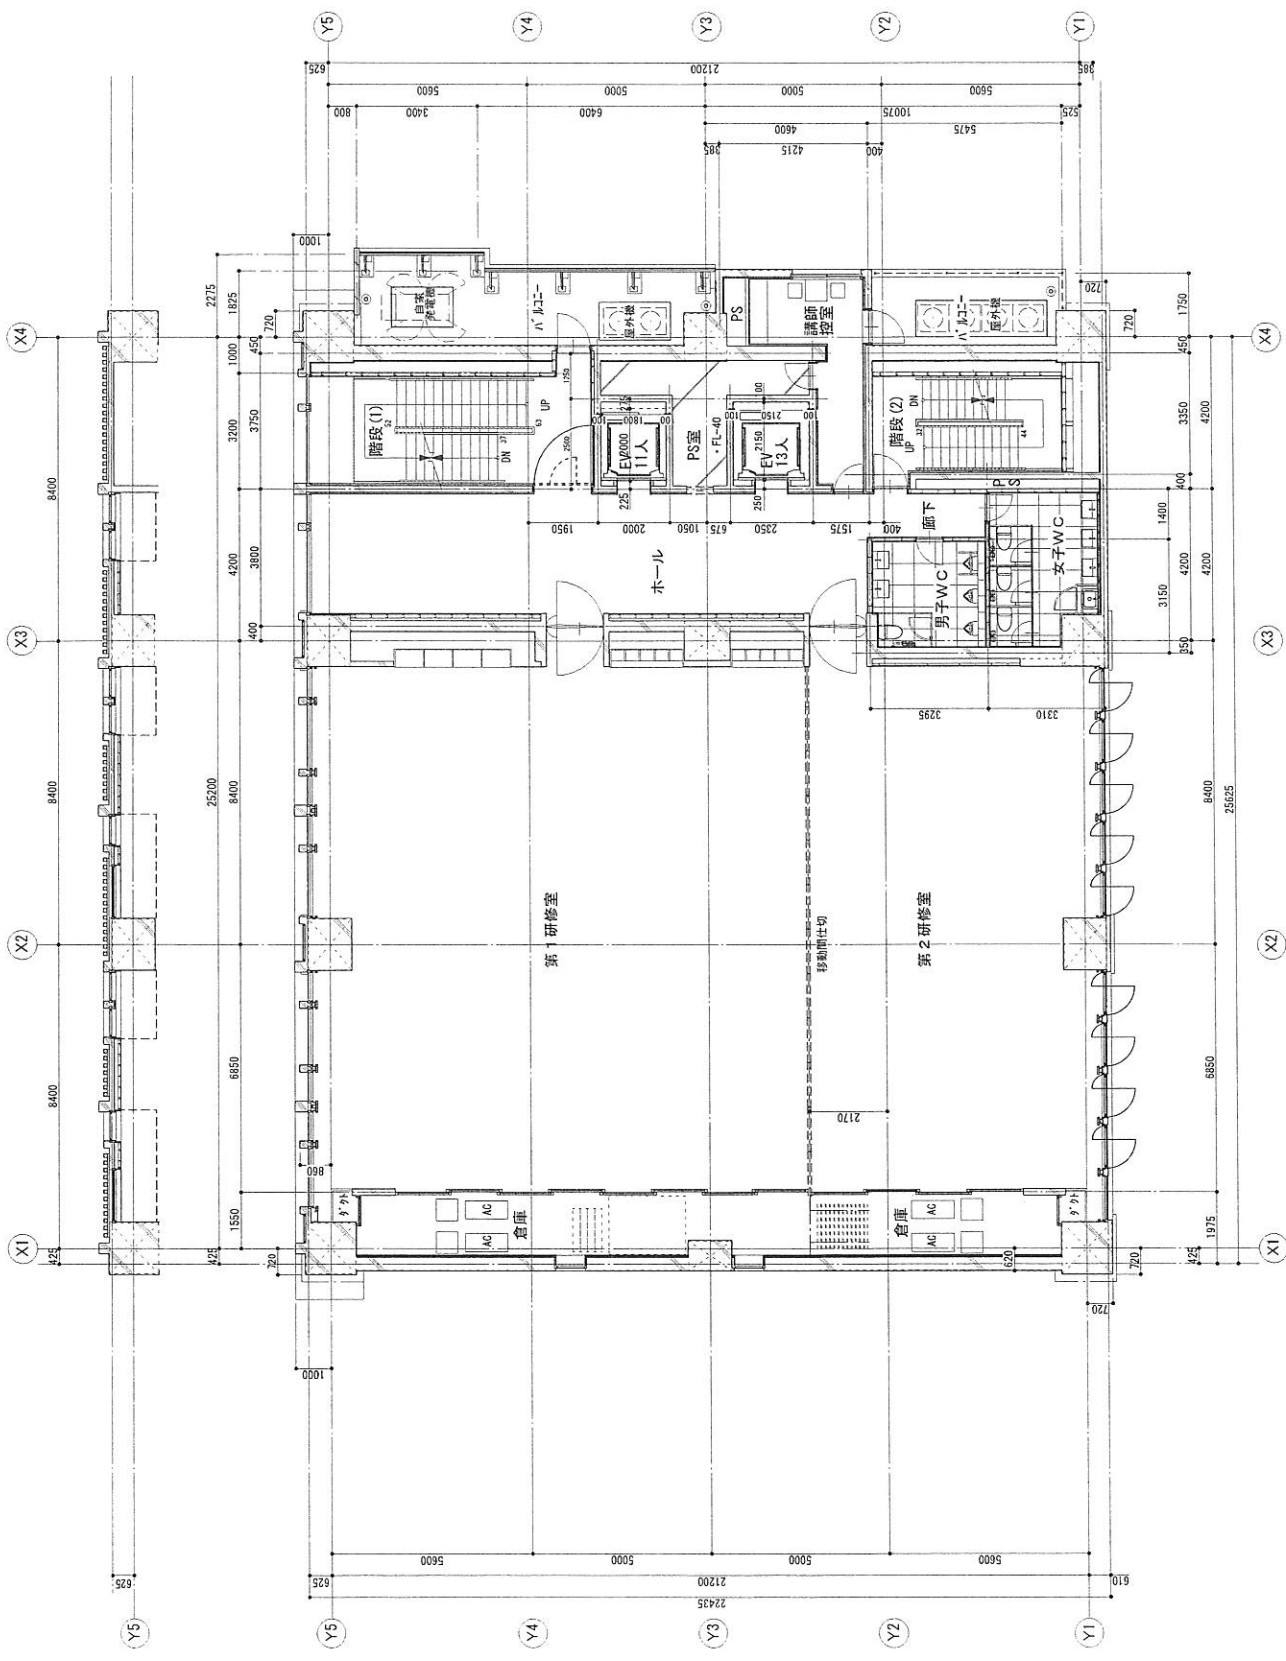

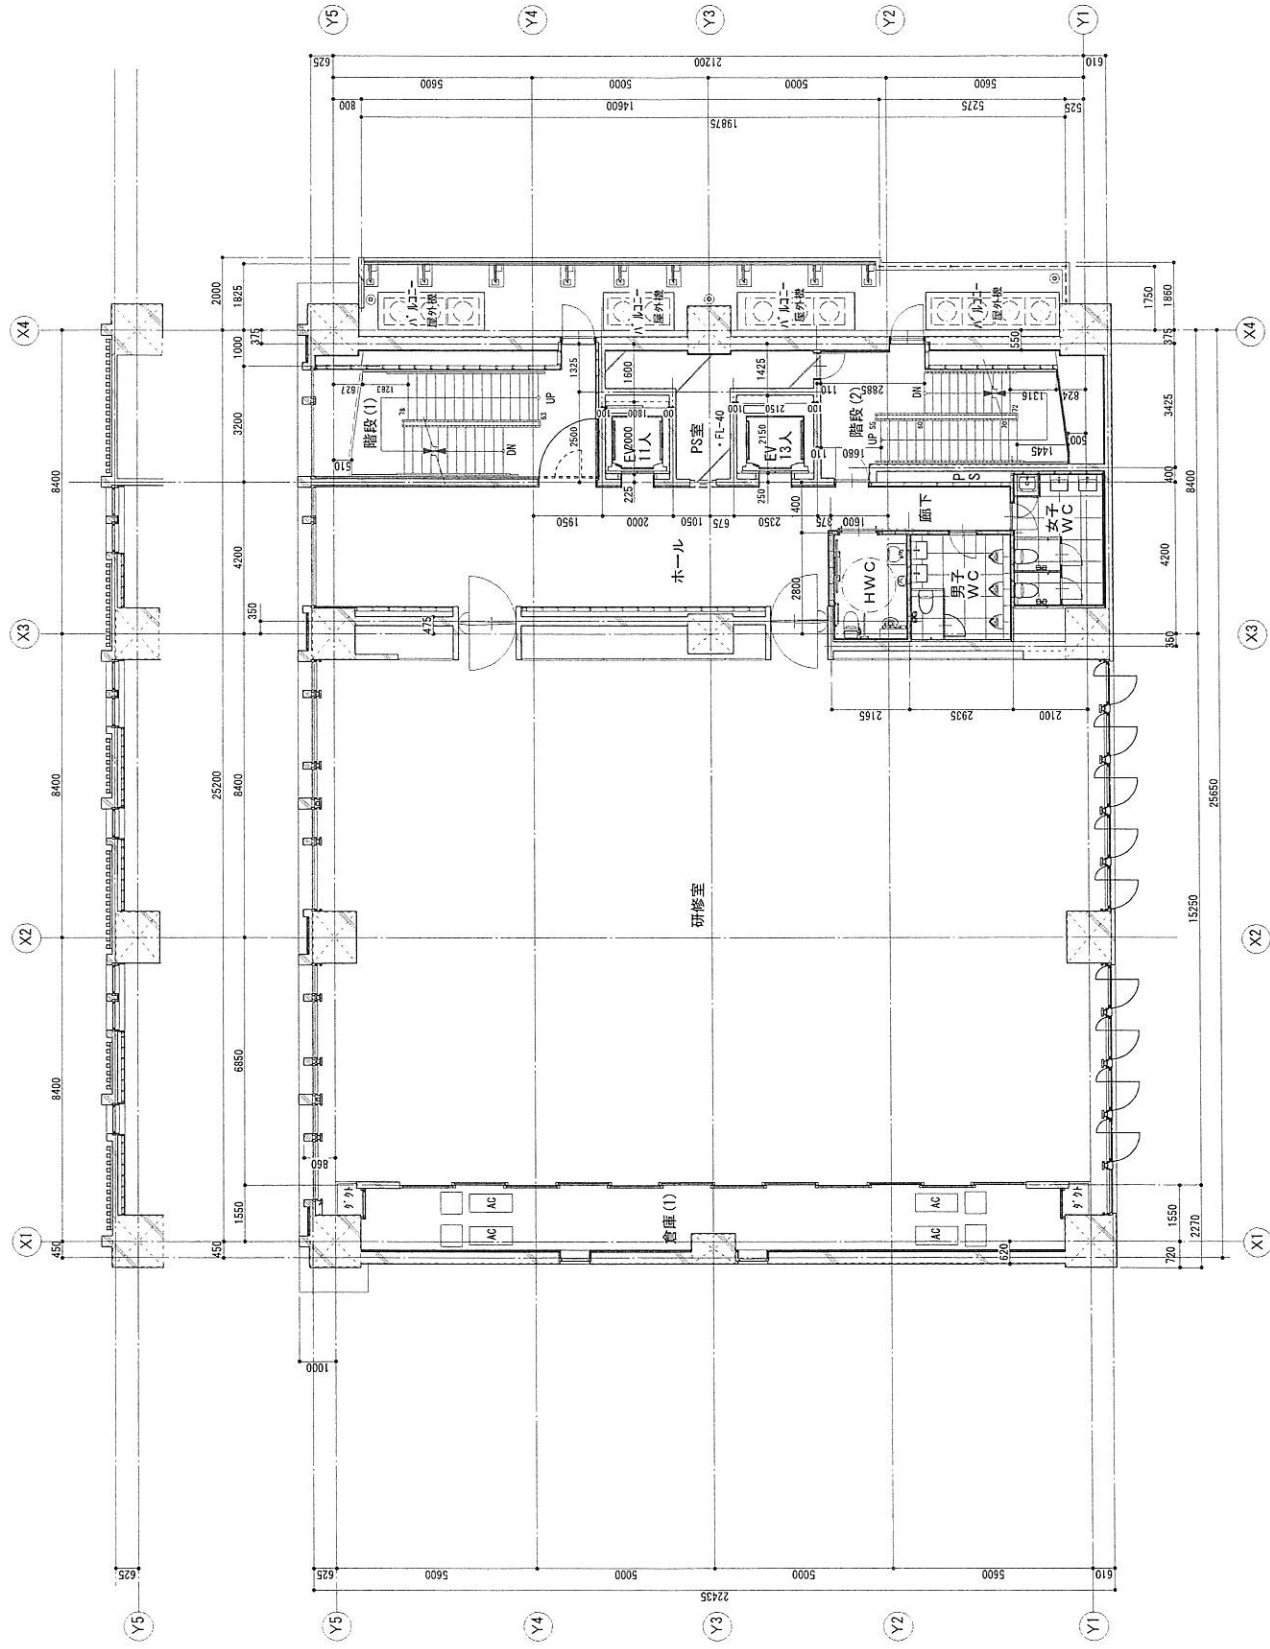



※A2をA3に縮小

BRDGE NO.

HUSOGI ARCHITECT & ASSOCIATES

一級建築士事務所 155393

細木 茂

細木 茂

scale

1 : 100

3階平面図

意匠図

高知県自治会館新庁舎建築工事

(株) 細木建築研究所

